


План отделочных работ
третьего этажа
на отм. 5,700.

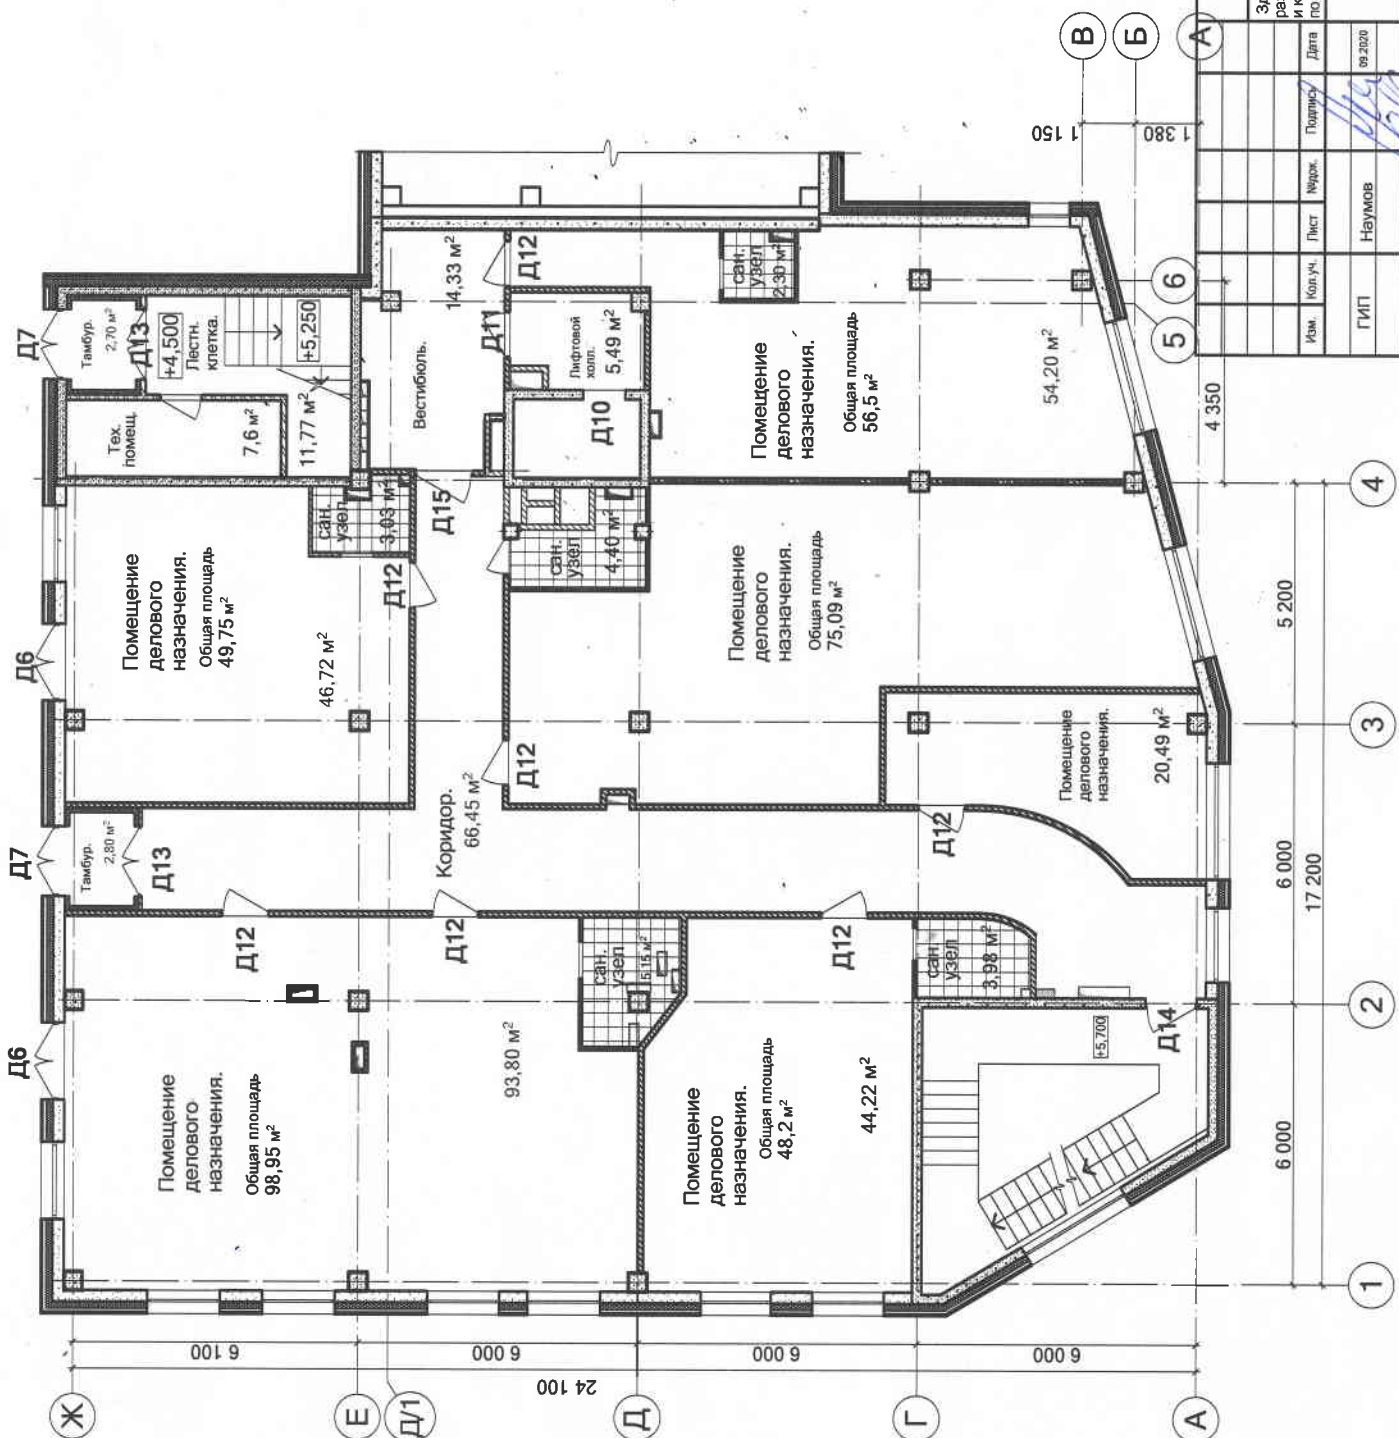

Ивл. № подл.	Подпись и дата	Взамен ивл. №
--------------	----------------	---------------

Изм.	Кол.уч.	Лист	№рек.	Подпись	Дата
					09.2020
ГИП			Архитектор		
Наумов			Волков		
Здание			02 / 2020 - AP		
(2 очередь)					
Студия	Лист	Листов			
P	10				

Здание смешанного использования с жилыми единицами в верхних этажах и размещением в нижних этажах объектов делового, культурного, обслуживающего и коммерческого назначения со встроенной в здание автостоянкой (2 очередь) по адресу: г. Иваново, ул. Жарова, д. 3.

План отделочных работ
третьего этажа на отм. 5,700.

ООО "Портал"
Общество с ограниченной ответственностью
ИНН Иваново 50/010/2019